



**MIESZKANIE NR 1**

**MIESZKANIE NR 2**

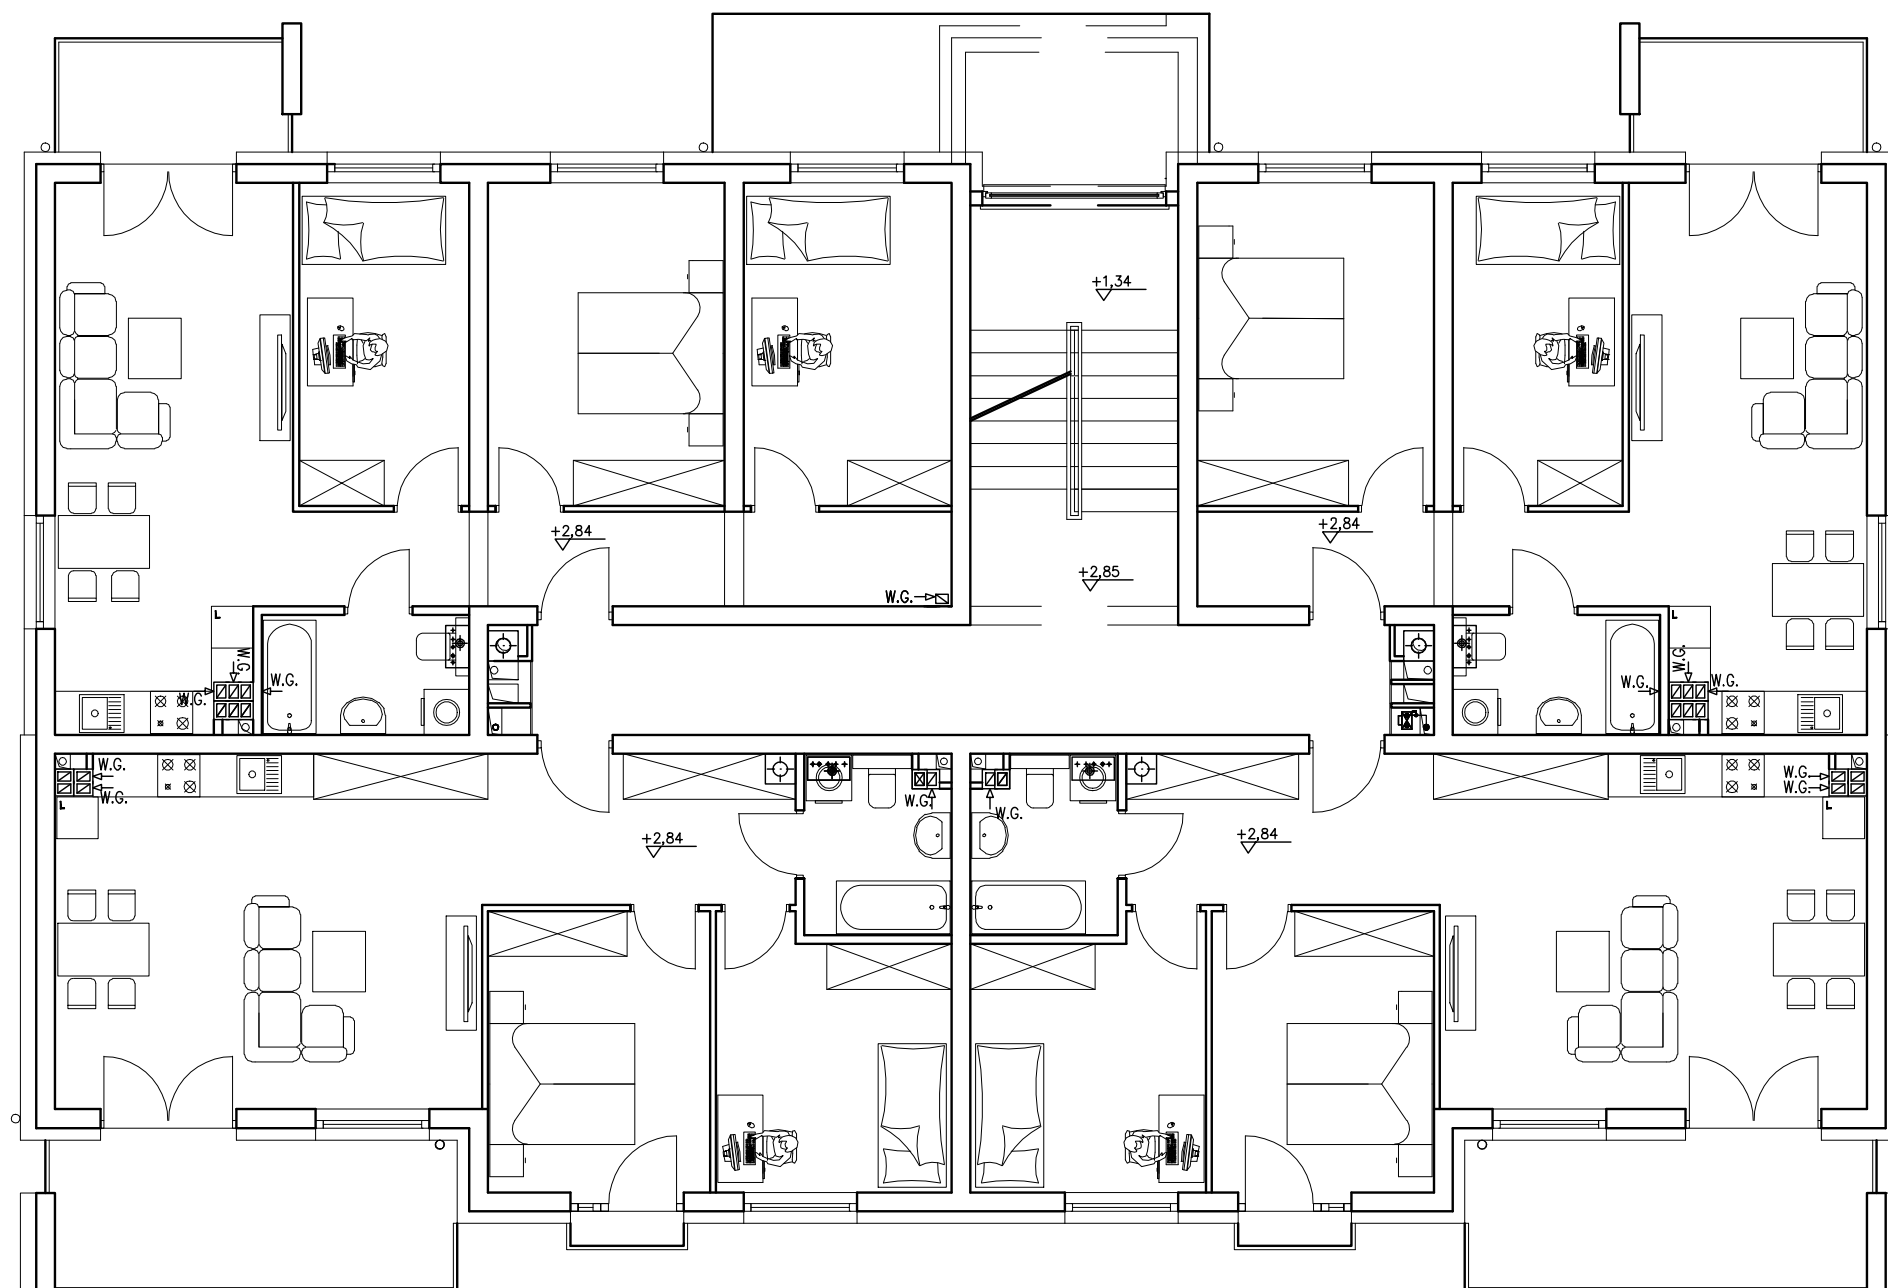

**MIESZKANIE NR 3**

**MIESZKANIE NR 4**

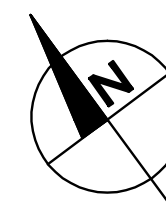

**RZUT PIĘTRA 1**