


# MIESZKANIE NR 1

# MIESZKANIE NR 2

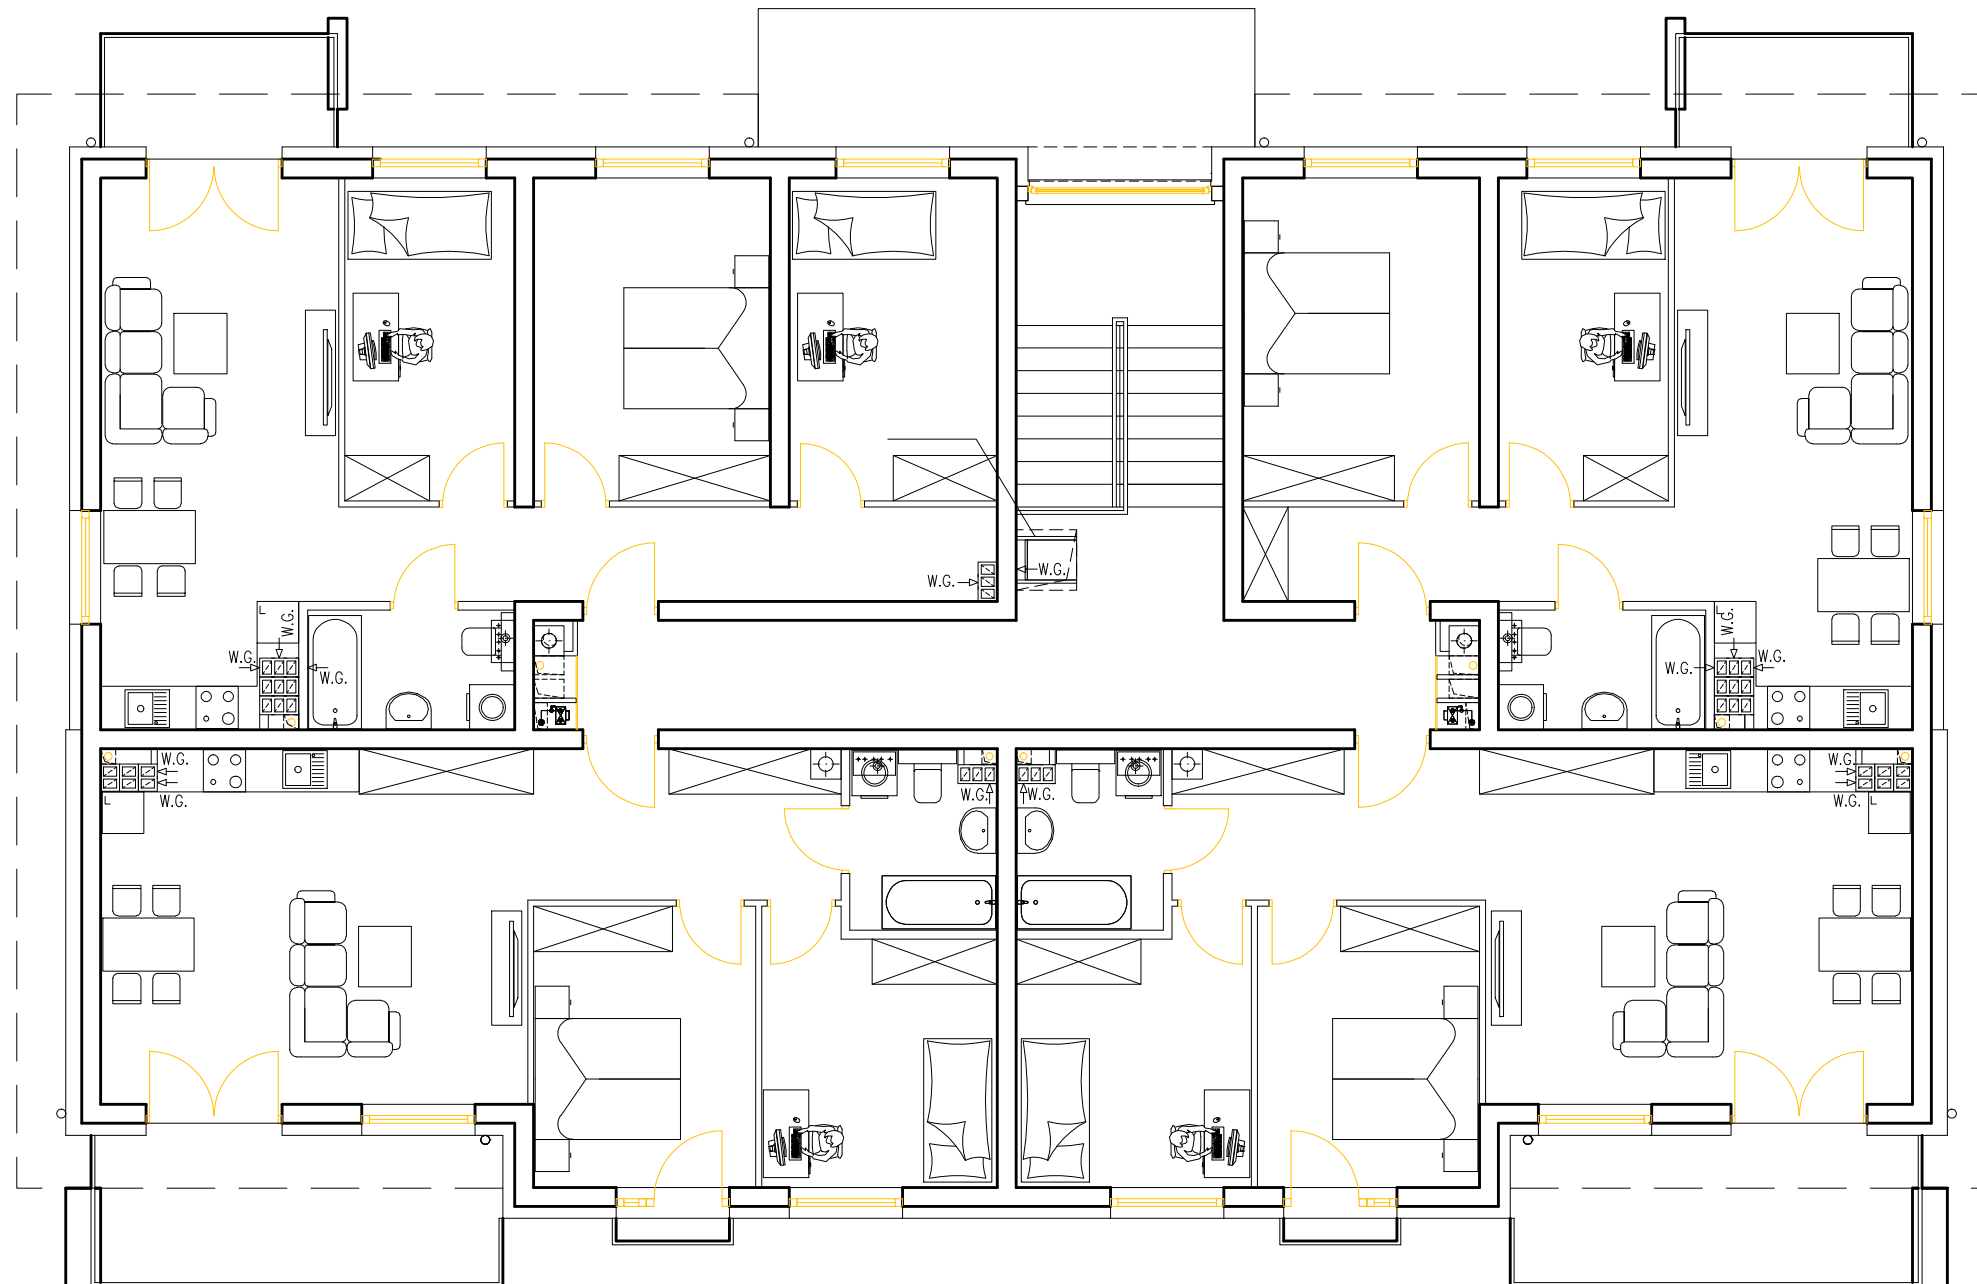

# MIESZKANIE NR 3

# MIESZKANIE NR 4

# RZUT PIĘTRA 2